

Kregola-gm Stare Miasto

Stare Miasto

ZASIĘG ODDZIAŁYWANIA

Izolacja hałasu

- 56 dB(A) - pora nocna
- 61 dB(A) - pora dzienna
- 65 dB(A) - pora dzienna

EKRAN AKUSTYCZNY

- istniejące


BUDYNKI


- Nie wymagające ochrony
- Szpitale, Uzdrawiska
- Jednorodzinne
- Wielorodzinne

RODZAJ TERENU

- Zabudowa jednorodzinna
- Zabudowa zagrodowa, mieszkaniowo-usługowa

1:5 000 01 - 30

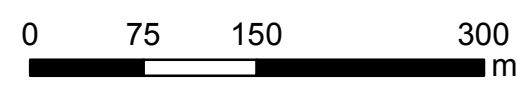

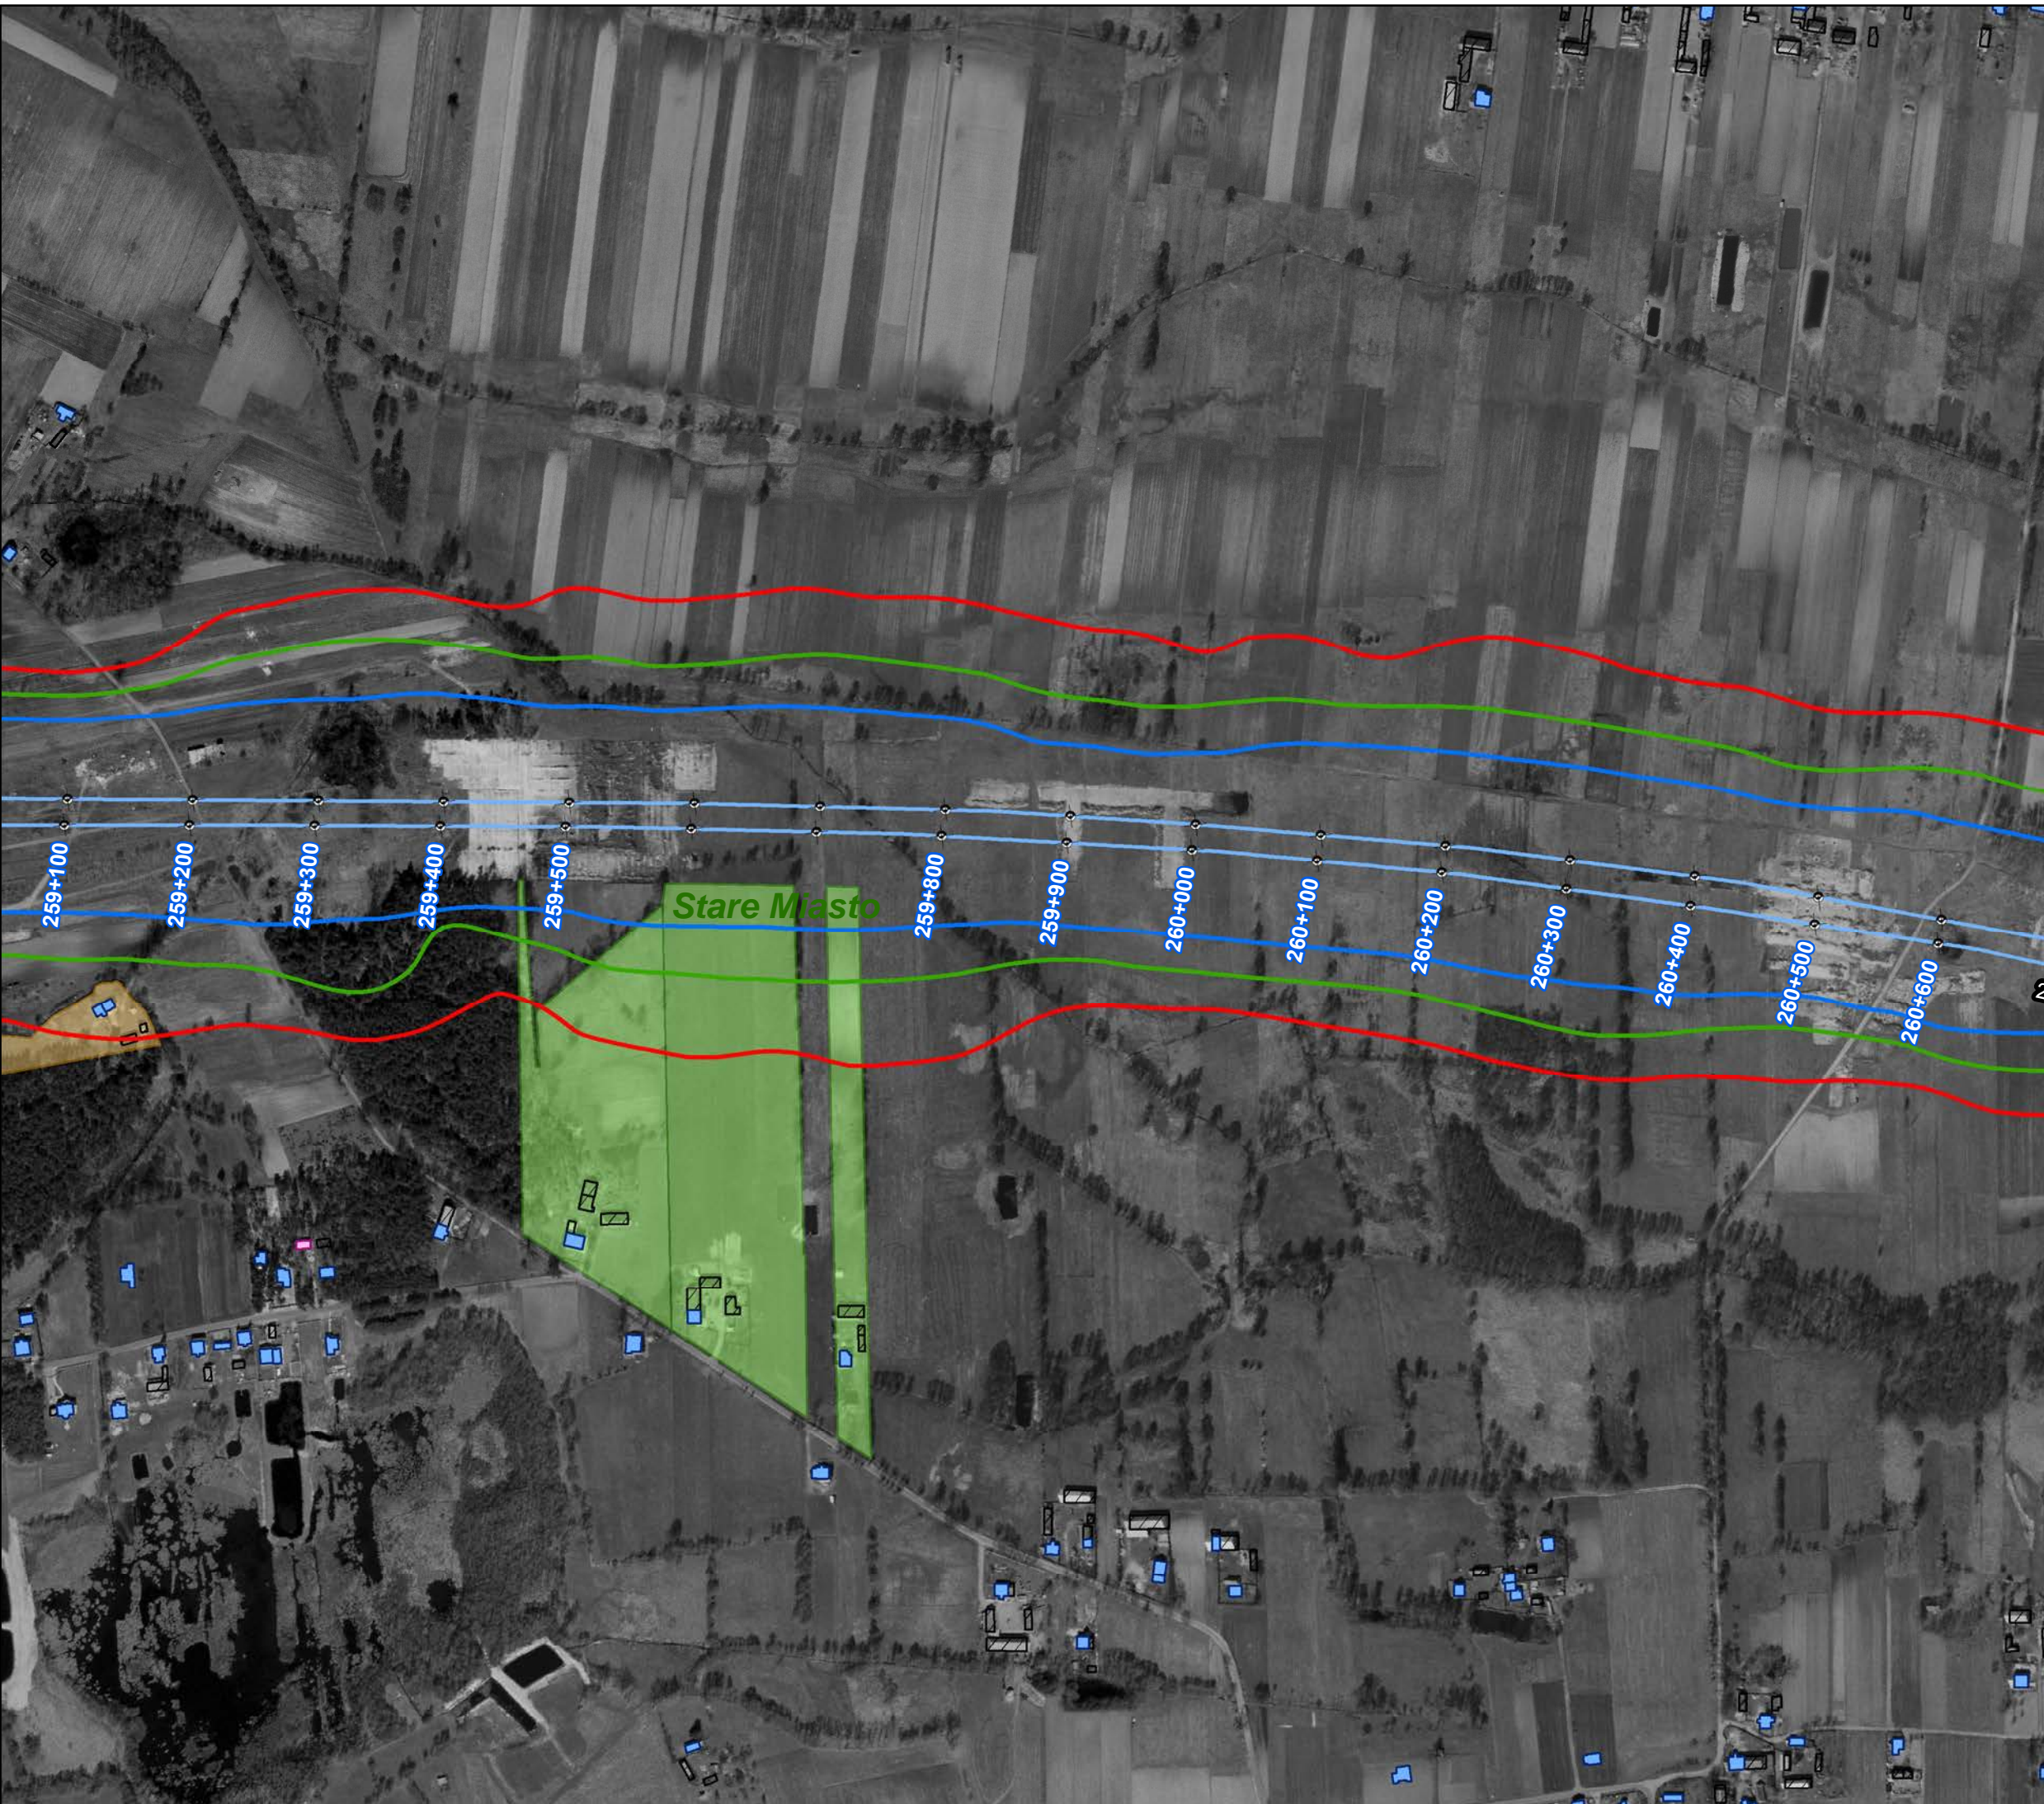

ZASIĘG ODDZIAŁYWANIA

Izolacja hałasu

- 56 dB(A) - pora nocna
- 61 dB(A) - pora dzienna
- 65 dB(A) - pora dzienna

EKRAN AKUSTYCZNY

- istniejące

BUDYNKI

- Nie wymagające ochrony
- Szpitale, Uzdrawiska
- Jednorodzinne
- Wielorodzinne

RODZAJ TERENU

- Zabudowa jednorodzinna
- Zabudowa zagrodowa, mieszkaniowo-usługowa

