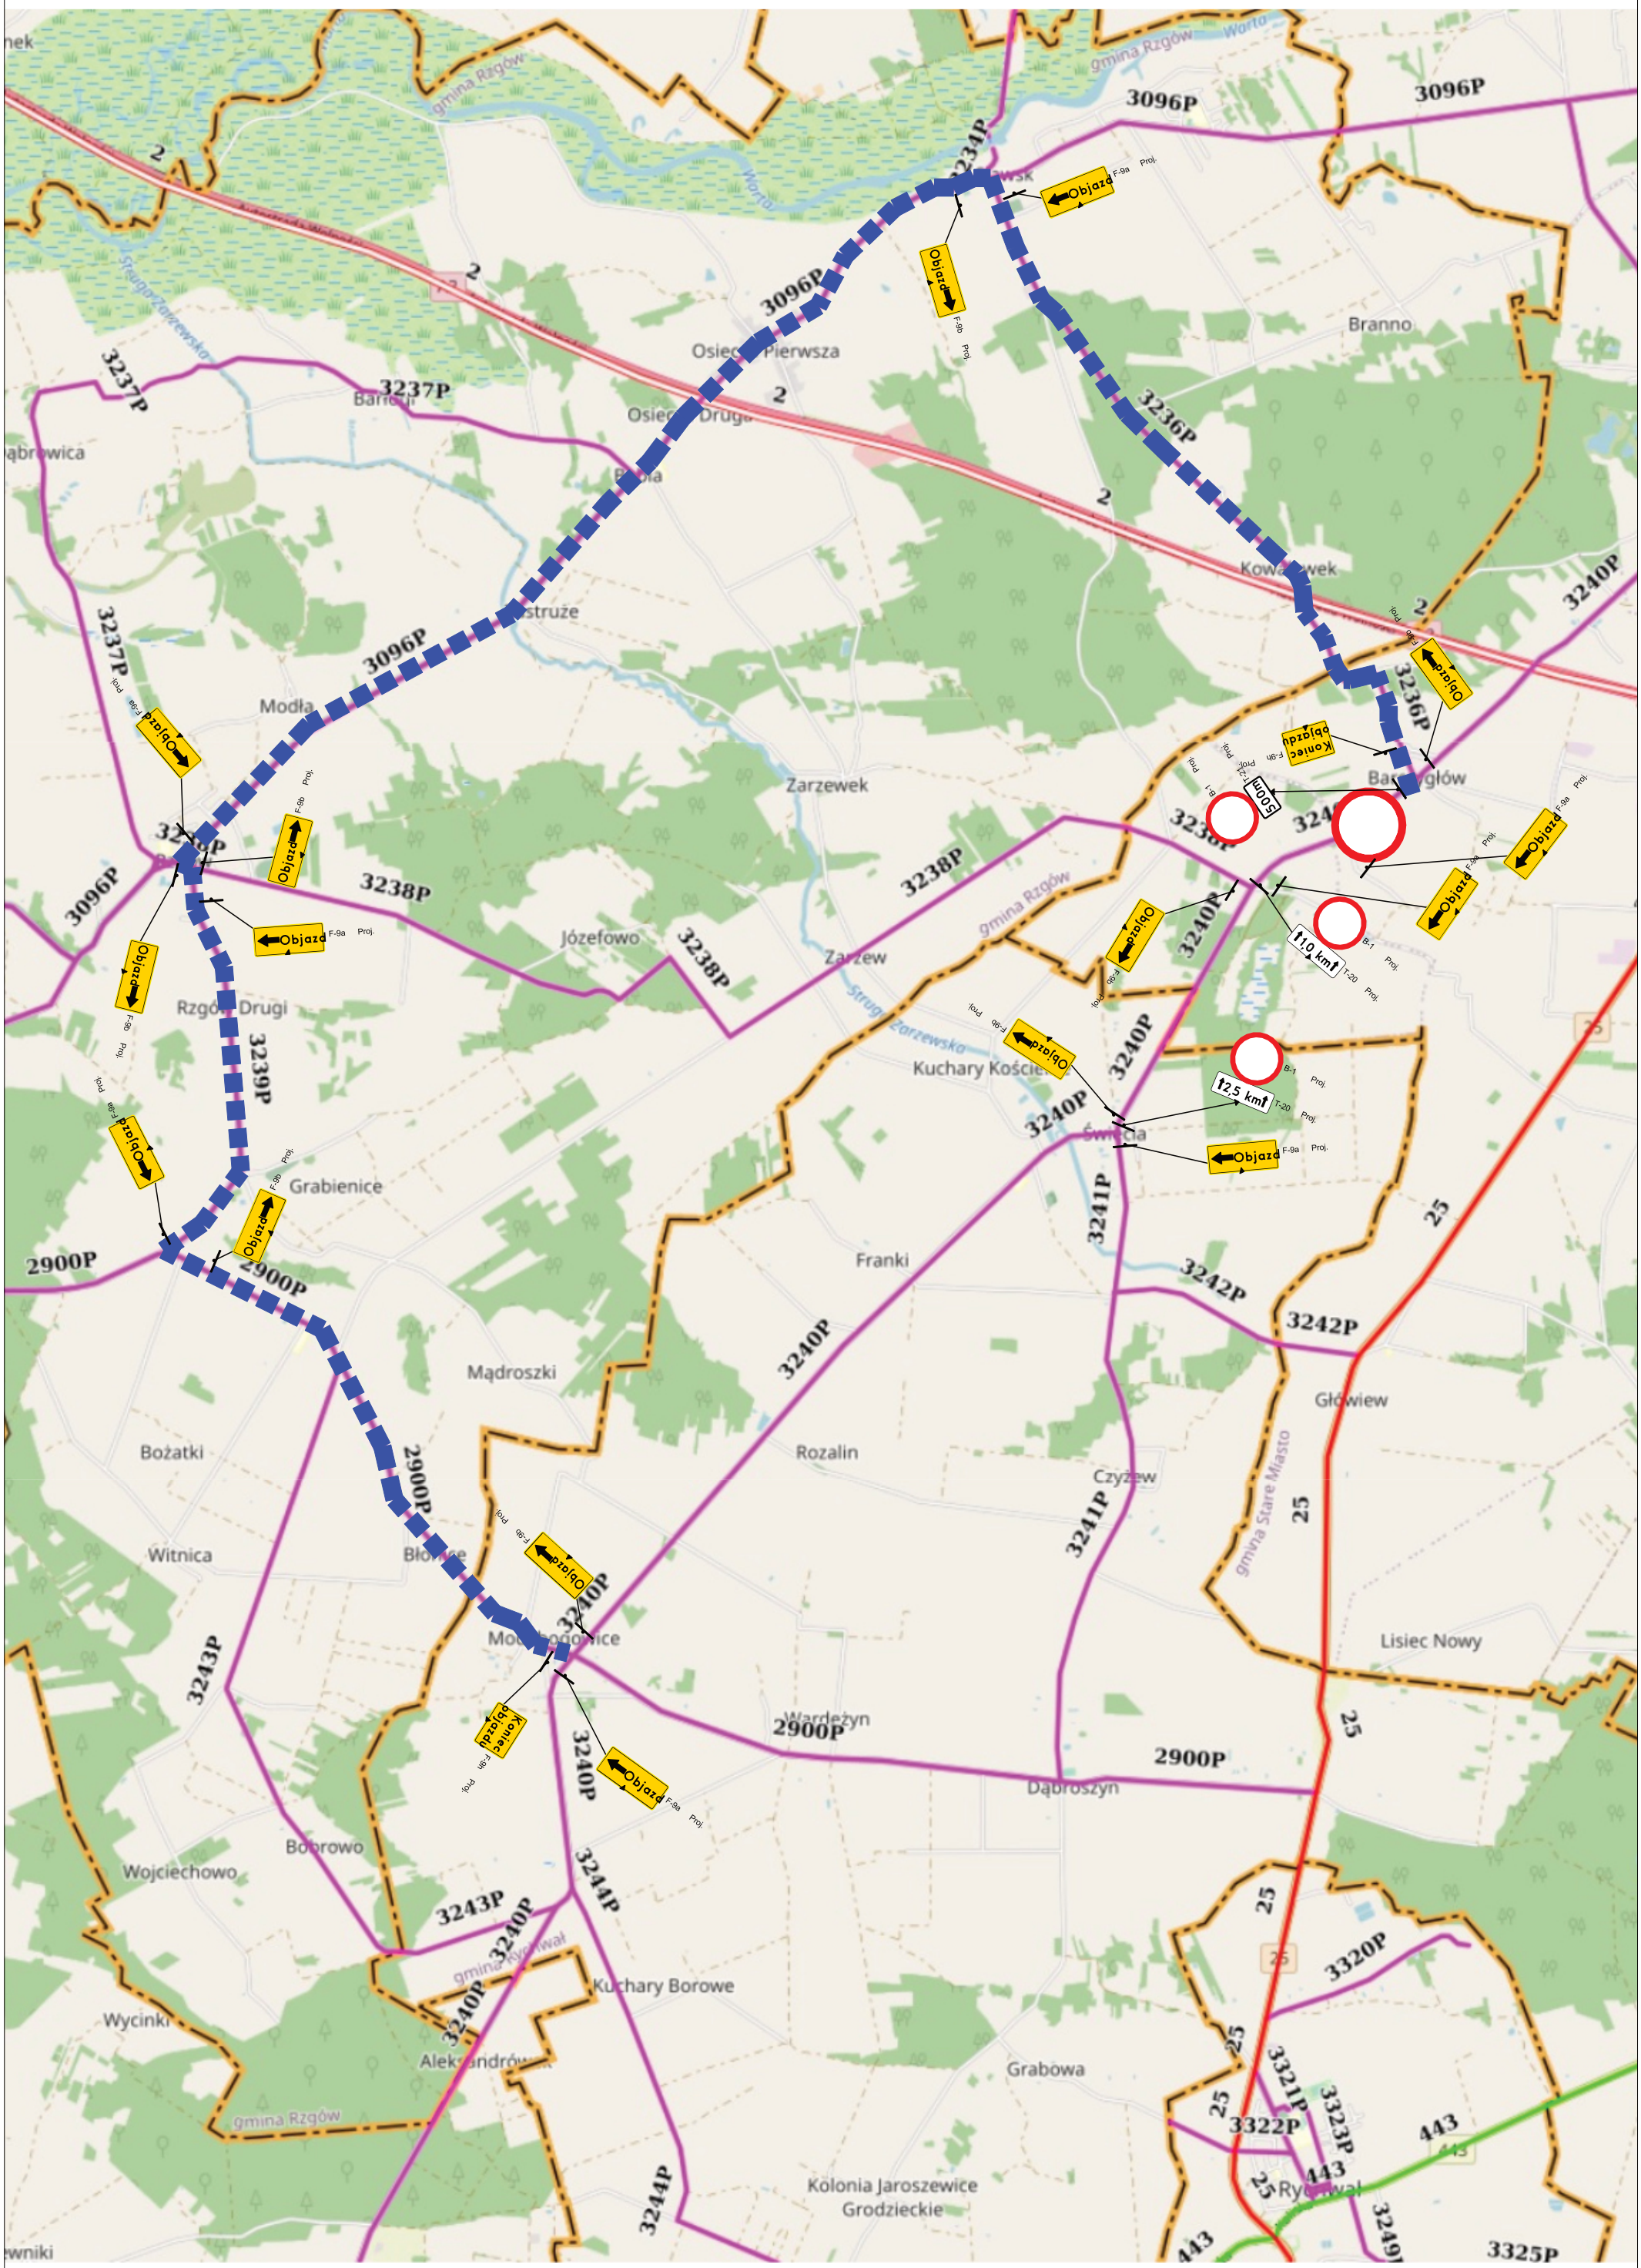
3096P
3234P
3237P
3236P
3240P
3238P
2900P
3239P
3241P
3242P
3243P
3244P
3320P
3321P
3322P
3323P
3325P
25
2
443
Objazd
F-9a
F-9b
Proj.
Konieczność objazdu
F-9h
T-21
5,0km
B-1
1,0 km
T-20
2,5 km
Branno
Osiek Pierwsza
Osiek Druga
Barłomin
Kowalewek
Modła
Zarzewek
Józefowo
Zarzew
Rzgów Drugi
Grabienice
Kuchary Kościelne
Świecia
Franki
Mądroszki
Rozalin
Czyżew
Główiew
Lisiec Nowy
Bożatki
Witnica
Wardężyn
Dąbroszyn
Bobrowo
Wojciechowo
Wycinki
Kuchary Borowe
Grabowa
Kolonia Jaroszewice Grodzieckie
gmina Rzgów
Struga Zarzewska
Warta